

# PIANO DI EVACUAZIONE - AVVISO SULLA SICUREZZA

Ogni evento suscettibile di mettere in grave ed immediato pericolo i lavoratori deve essere immediatamente segnalato alla Sala Operativa tel.081.8941755

## EVACUAZIONE DEL FABBRICATO

Nel caso che sia segnalato mediante l'impianto di altoparlanti, dal personale incaricato, di evacuare l'edificio scolastico occorre:

- mantenere la calma e seguire le indicazioni dell'operatore incaricato;
- uscire dai locali senza lasciarsi prendere dal panico;
- aiutare nell'esodo le persone disabili, ferite o da trarre in salvo; eventualmente presenti;
- portarsi all'esterno dell'edificio e concentrarsi nei pressi dei cancelli esterni
- evitare di intralciare i soccorsi.
- Operatori di piano incaricati: Corridoio Dx Sig. Coronella Francesco  
supplente Sig. Francesco Coronella
- Operatori ore pomeridiane: A rotazione del personale incaricato la mattina
- Per i disabili: Coronello Francesco

## PRINCIPIO DI INCENDIO

Chi rileva o sospetta un principio d'incendio, presenza di fumo o odore di bruciato, deve segnalare con immediatezza l'evento alla Sala Professori o ad uno dei seguenti operatori incaricati per la prevenzione incendi: Sig. Balato Nicola  
Sig. Coronella Francesco  
Sig. Salvatore Di Palma  
Sig. Eleuterio Ferrarecche  
Sig. Antonietta Flagiello

## INFORTUNIO O MALORE

Qualora sia occorso un lieve infortunio o malore:


- rivolgersi immediatamente all'operatore incaricato Sig.ra Montesanto Giuseppina - Sig.ra Farinano Clementina
- prestare il primo soccorso attenendosi alle indicazioni del Manuale della Sicurezza;

Se fosse necessario l'intervento di un medico telefonare al Servizio Medico A.S.L. di Giugliano tel.081.8955221

Se si ritiene necessario il trasporto dell'infermo

- telefonare alla Centrale Operativa del servizio trasporto infermi di emergenza del territorio di Giugliano: tel.118-Vigili del Fuoco tel.115

PRONTO SOCCORSO:  
Ospedale di Giugliano (Na)-Via S.Allende-tel.081.8941031/8955221  
Ospedale Caldarelli, V.A.Cardarelli,9-NA-tel.081.7471111

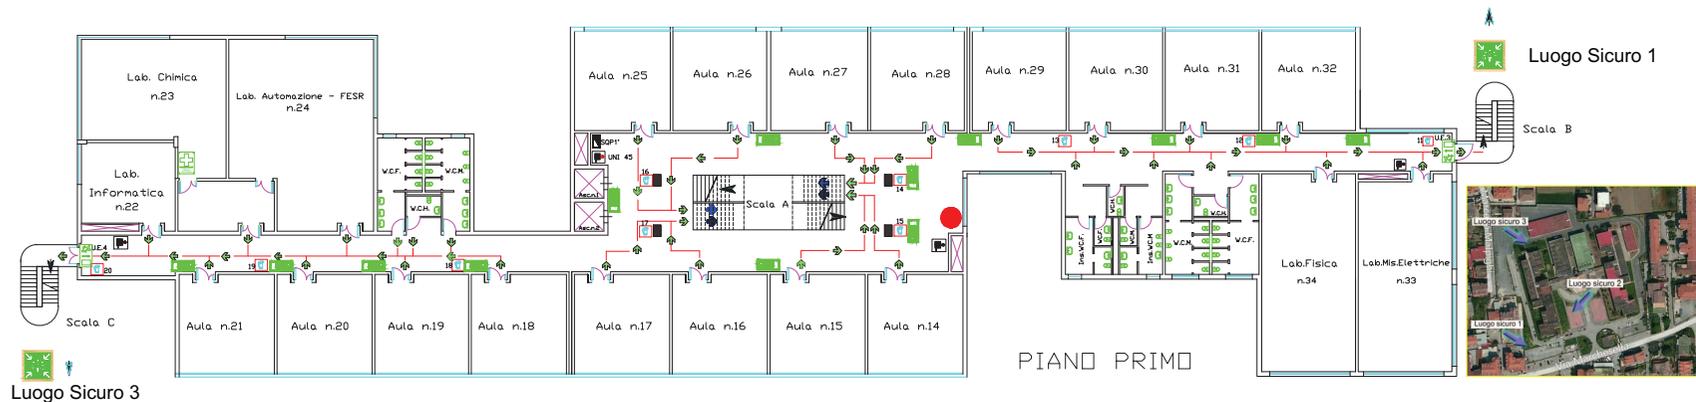

## LEGENDA

- POSIZIONE ATTUALE
- QUADRO GENERALE
- SOTTOQUADRI
- ESTINTORE
- SEGNALE TELEFONICO
- CASSETTA DI PRONTO SOCCORSO
- CASSETTA D.P.I. ANTINCENDIO
- INDICAZIONE EMERGENZA VIE DI ESODO
- USCITA DI SICUREZZA
- LUOGO SICURO
- VIA DI FUGA IN PIANO
- VIA DI FUGA VERSO IL BASSO
- CASSETTA ANTINCENDIO UNI 45



RSPP Ing. Ferdinando Tortora	SOGGETTO	PIANO DI EVACUAZIONE
D.S.	SCM	STES. L. GALDANO
REVISIONE 00/1	ANNO 2008	08/9
		SETTEMBRE 2013